


КАДАСТРОВЫЙ ПАСПОРТ

Сооружения (вид объекта недвижимого имущества)

Лист №	2	Всего листов:	2
--------	---	---------------	---

"01" марта 2016 г. № 02/16/1-141087	
Кадастровый номер:	02:15:140102:304

Схема расположения объекта недвижимого имущества на земельном участке(ах):

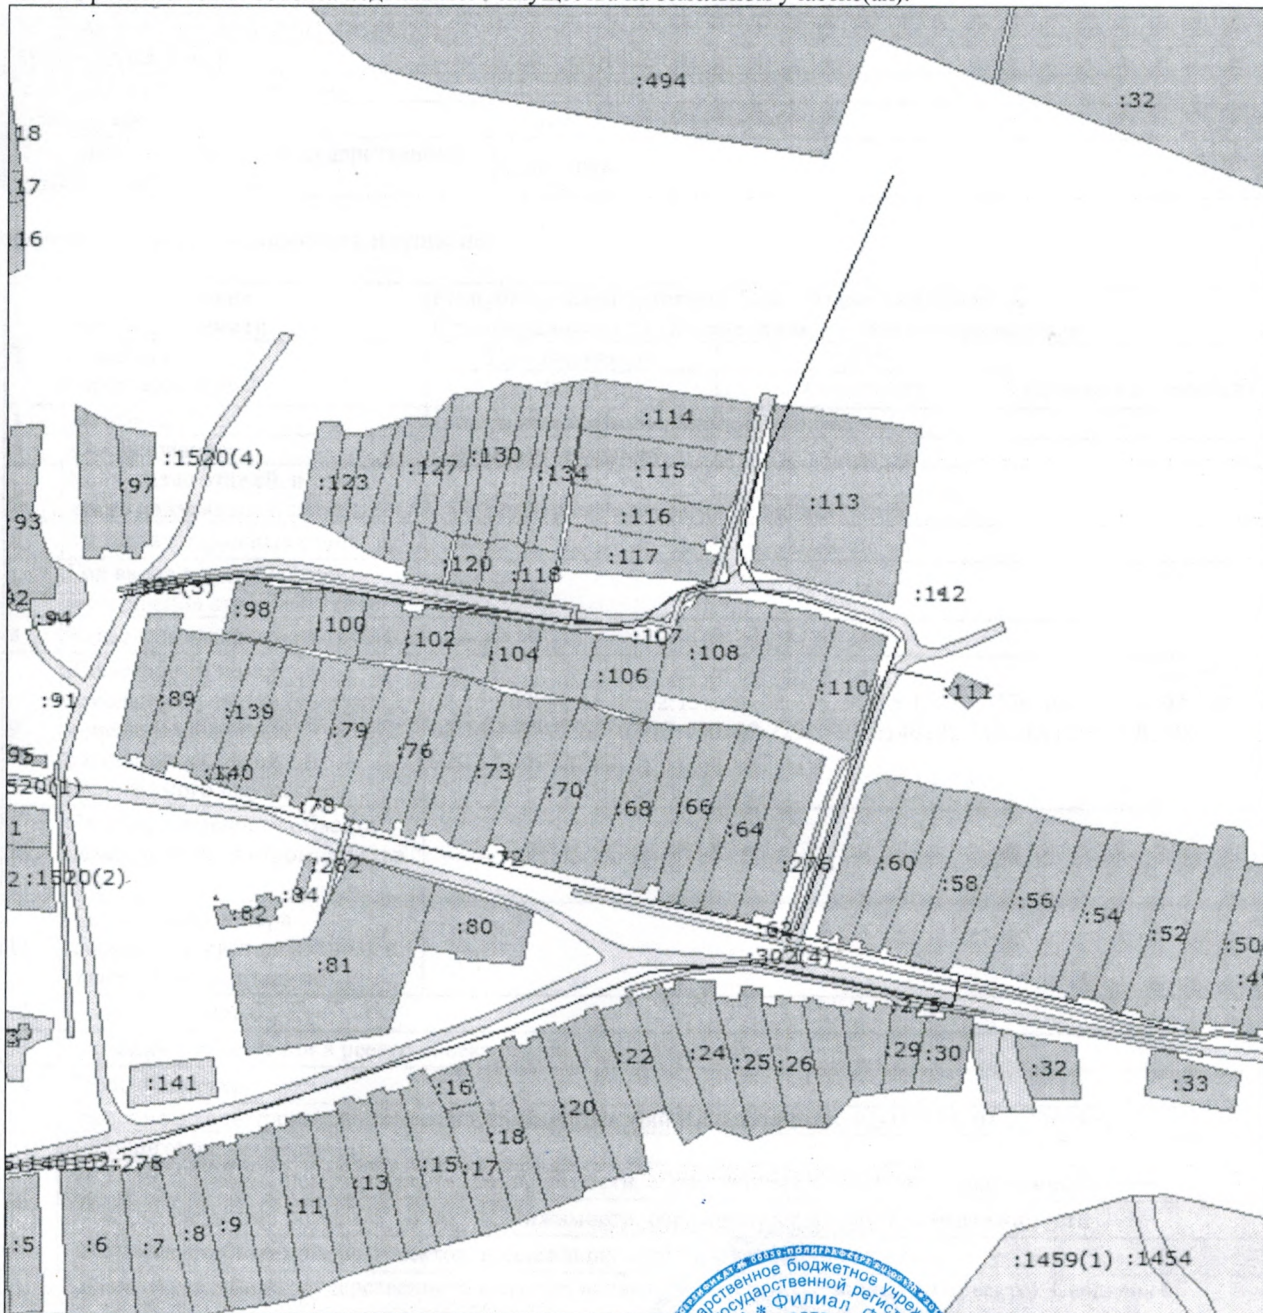

Масштаб 1: 5500

	(подпись)	ИНЖЕНЕР ШАДУПЛИНА А. К. (инициалы, фамилия)
--	-----------	---

М.П.

